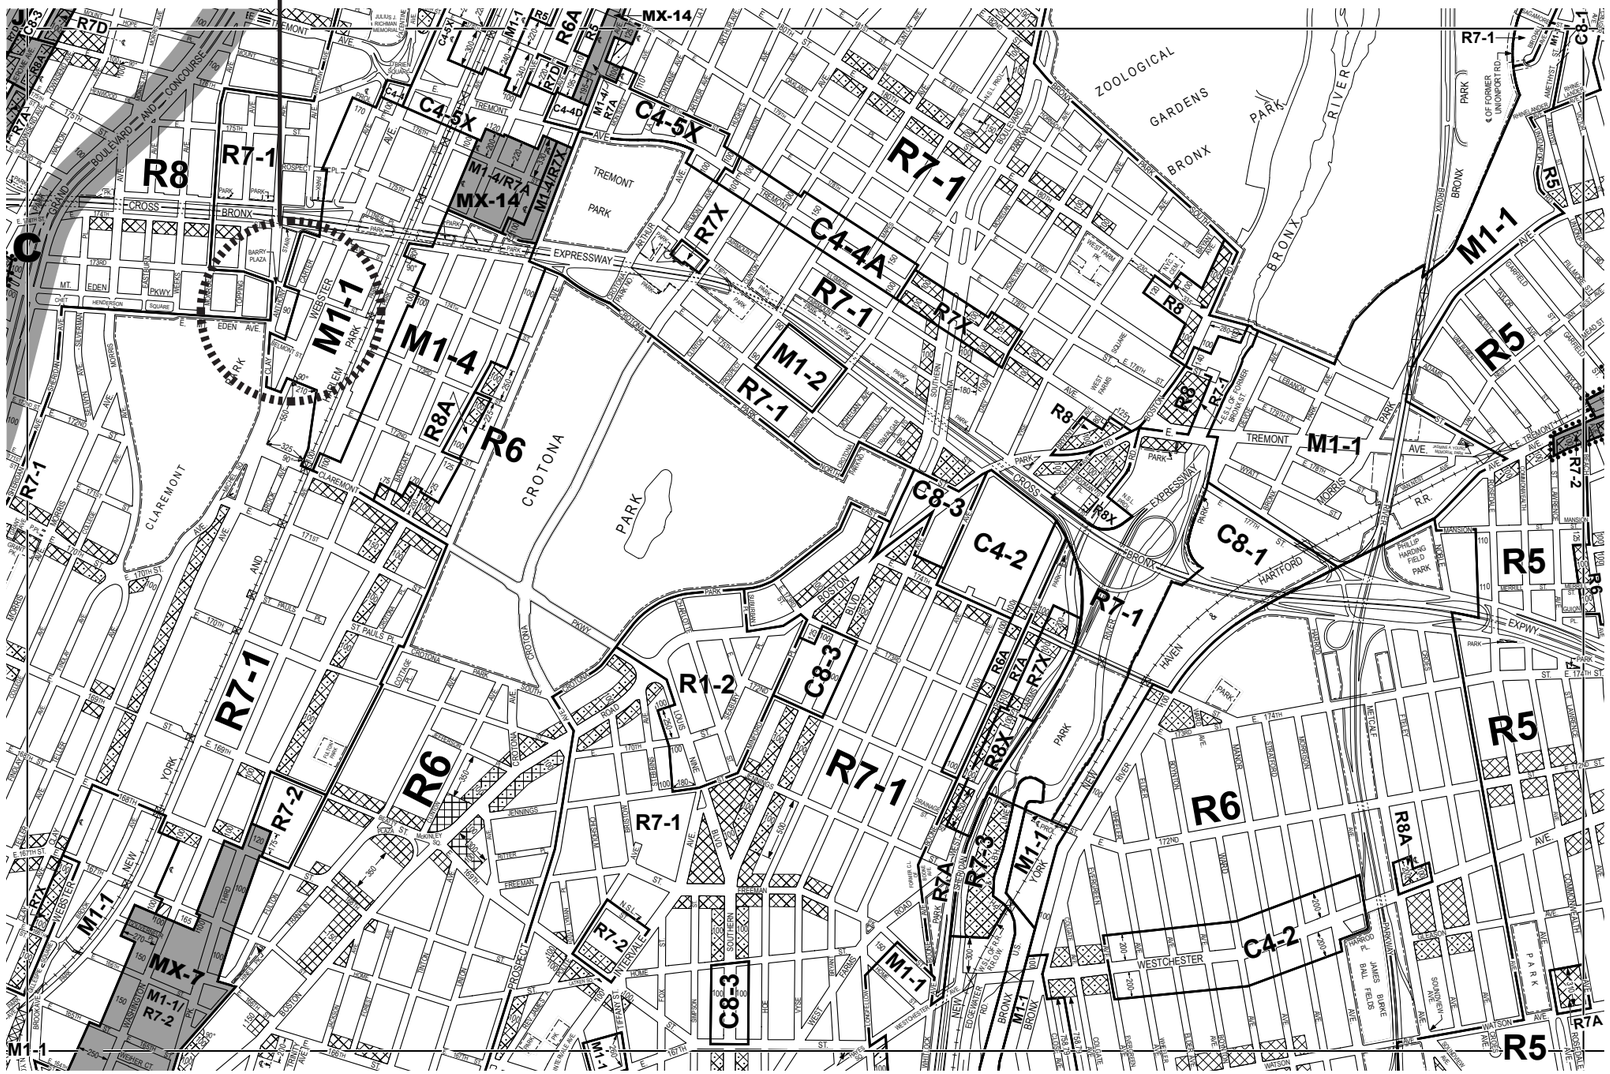
PROPOSED PROJECT AREA


R8
R7-1
R7D
R6A
R5
MX-14
C4-5X
C4-4A
R7X
M1-1
M1-4
R8A
R6
C8-3
C4-2
R1-2
R7-2
M1-4/R7A
M1-4/R7X
MX-14
M1-1/R7-2
MX-7
R8X
R7A
R6A
C8-1
M1-1
R5
R6
R8A
C4-2
C8-3
R7-1
R7-2
R7X
R8X
R7A